


Схема расположения границ публичного сервитута для размещения объекта

ВЛ-0,4 кВ КТП 482 ф.7 ПС Калиновка
(наименование объекта землеустройства)

План границ объекта землеустройства

Обозначение характерных точек границ	Координаты, м	
	X	Y
1	378578.66	2228368.37
2	378582.82	2228369.82
3	378573.83	2228395.66
4	378553.36	2228420.2
5	378519.16	2228415.89
6	378487.32	2228411.59
7	378469.72	2228409.05
8	378422.49	2228402.88
9	378410.81	2228420.44
10	378404.13	2228429.78
11	378379.14	2228400.36
12	378363.77	2228381.47
14	378345.15	2228367.2
16	378339.83	2228351.36
17	378318.03	2228371.5
18	378290.34	2228396.55
19	378287.39	2228393.29
20	378315.06	2228368.25
21	378335.07	2228349.76
22	378308.67	2228346.74
23	378282.81	2228343.88
24	378247.99	2228339.49
25	378240.41	2228361.72
26	378228.67	2228393.54
27	378214.87	2228431.34
28	378201.53	2228468.93
29	378197.38	2228467.45
30	378210.73	2228429.85
31	378224.54	2228392.03
32	378236.27	2228360.25
33	378244.98	2228334.68
34	378283.33	2228339.51
35	378309.16	2228342.37
36	378341.26	2228346.04
37	378352.31	2228360.21
38	378363.66	2228349.12
39	378379.95	2228365.68
40	378366.94	2228378.39
41	378382.52	2228397.54
42	378403.83	2228422.64
44	378420.34	2228398.16
45	378470.31	2228404.69
46	378487.92	2228407.23
47	378519.74	2228411.53
48	378550.4	2228415.44
49	378552.51	2228389.8
50	378564.03	2228348.05
51	378568.27	2228349.22
52	378556.86	2228390.58
53	378555.17	2228411.16
54	378569.93	2228393.46
1	378578.66	2228368.37

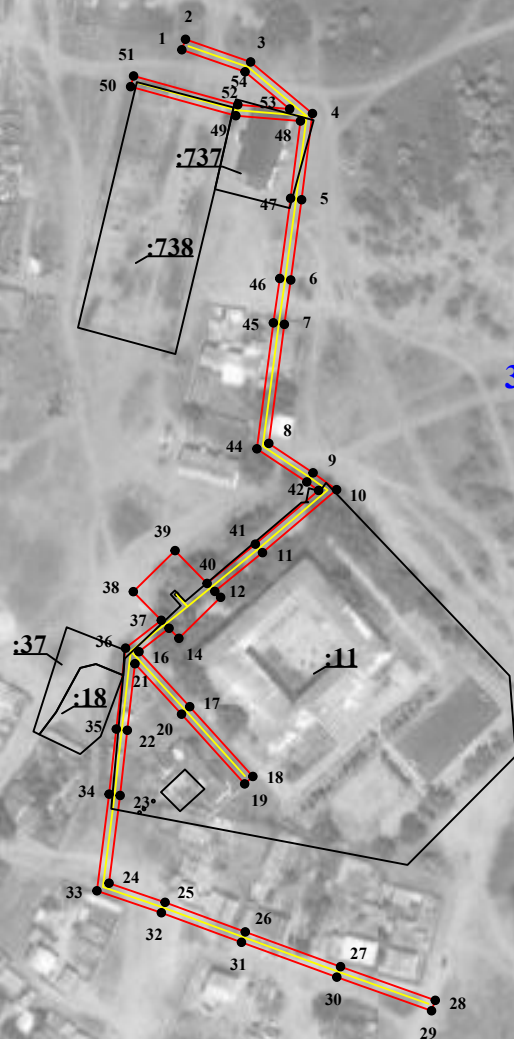

30:05:170101

с. Жан-Аул

Используемые условные знаки и обозначения:

Масштаб 1:3000

● 1	- обозначение характерной точки границы устанавливаемого публичного сервитута
—	- границы земельных участков, попадающих в зону публичного сервитута
—	- граница кадастрового квартала
30:05:170101	- номер кадастрового квартала
:11	- кадастровый номер ЗУ

—	- граница устанавливаемого публичного сервитута
—	- ось линии
с. Жан-Аул	- наименование населенного пункта