

Схема расположения границ публичного сервитута
для размещения объекта
ВЛ-0,4 кВ КТП 105,107 ф.7 ПС Калиновка
(наименование объекта землеустройства)

План границ объекта землеустройства

Обозначение характерных точек границ	Координаты, м		Обозначение характерных точек границ	Координаты, м		Обозначение характерных точек границ	Координаты, м	
	X	Y		X	Y		X	Y
1	379848.06	2227964.72	65	378982.28	2228247.08	131	379377.35	2228130.98
2	379859.73	2227997.08	66	378959.83	2228277.96	132	379385.78	2228160.59
3	379814	2228023.16	67	378950.16	2228300.53	133	379392.92	2228177.41
4	379777.28	2228044.43	68	378976.55	2228305.63	134	379427.88	2228163.35
5	379741.23	2228064.85	69	379006.34	2228311.41	135	379467.53	2228147.47
6	379743.35	2228096.22	70	379004.66	2228269.81	136	379456.3	2228135.84
7	379738.96	2228096.52	71	379009.06	2228269.63	137	379427.52	2228105.6
8	379736.96	2228067.03	72	379010.75	2228311.62	138	379430.71	2228102.57
9	379711.52	2228079.44	73	379051.94	2228306.57	139	379459.48	2228132.8
10	379711.05	2228093.86	74	379049.39	2228267.76	140	379471.94	2228145.69
11	379706.66	2228093.71	75	379047.41	2228233.45	141	379507.9	2228130.97
12	379707.07	2228081.04	76	379051.81	2228233.2	142	379490.28	2228099.7
13	379666.21	2228093.48	77	379053.78	2228267.48	143	379494.11	2228097.54
14	379625.1	2228102.71	78	379056.32	2228306.05	144	379512.01	2228129.3
15	379591.54	2228110.43	79	379087.77	2228302.3	145	379543.28	2228116.75
16	379548.39	2228119.8	80	379126	2228286.56	146	379535.41	2228077.89
17	379548.39	2228119.83	81	379114.97	2228257.71	147	379539.72	2228077.02
19	379512.01	2228134.04	82	379107.17	2228237.05	148	379547.51	2228115.49
20	379472.63	2228150.16	83	379137.61	2228224.23	149	379587.74	2228106.76
21	379429.52	2228167.43	84	379139.32	2228228.29	150	379573.65	2228074.76
22	379392.63	2228182.26	85	379112.78	2228239.46	151	379577.67	2228072.99
23	379356.07	2228197.21	86	379119.08	2228256.14	152	379592.12	2228105.78
24	379378.86	2228222.08	87	379130.08	2228284.9	153	379622.22	2228098.86
25	379375.62	2228225.05	88	379161.96	2228272.11	154	379619.32	2228082.52
26	379351.72	2228198.97	89	379187.54	2228261.67	155	379623.65	2228081.75
27	379314.8	2228213.63	90	379163.48	2228225.02	156	379626.51	2228097.88
28	379292.05	2228222.6	91	379167.16	2228222.61	157	379664.39	2228089.38
30	379281.71	2228243.15	92	379190.28	2228257.83	158	379673.48	2228050.38
31	379265.28	2228234.73	93	379199.8	2228231.6	159	379677.77	2228051.38
32	379234.54	2228247.54	94	379203.64	2228203.33	160	379669.23	2228088.01
33	379211.89	2228281.45	95	379208	2228203.92	161	379708.89	2228075.82
34	379208.23	2228279.01	96	379204.09	2228232.66	162	379735.2	2228062.99
35	379227.3	2228250.45	97	379194.6	2228258.83	163	379715.61	2228043.45
36	379191.14	2228265.15	98	379233.32	2228243.28	164	379718.72	2228040.33
37	379163.61	2228276.19	99	379261.59	2228231.5	165	379739.31	2228060.88
38	379129.74	2228289.78	101	379233.09	2228189.39	166	379775.1	2228040.61
40	379088.89	2228306.59	102	379235.72	2228185.86	167	379810.92	2228019.85
41	379054.55	2228310.69	103	379271.39	2228212.39	168	379808.27	2227998.94
43	379008.57	2228316.32	105	379280.88	2228216.87	169	379812.63	2227998.39
44	378975.72	2228309.95	107	379259.16	2228175.7	170	379815.06	2228017.49
45	378946.42	2228304.29	108	379262.56	2228172.91	171	379854.34	2227995.09
46	378901.39	2228295.54	109	379285.42	2228200.8	172	379843.92	2227966.21
47	378868.15	2228288.85	110	379285.26	2228219.12	1	379848.06	2227964.72
48	378856.52	2228264.1	112	379313.18	2228209.53			
49	378863.32	2228241.13	113	379348.16	2228195.64			
50	378867.54	2228242.39	114	379323.77	2228174.15			
51	378861.21	2228263.74	115	379304.92	2228172.52			
52	378871.19	2228284.97	116	379305.3	2228168.13			
53	378900.41	2228290.85	117	379321.5	2228169.54			
55	378897.25	2228258.53	119	379322.89	2228160.01			
56	378899.69	2228254.87	122	379352.74	2228193.81			
58	378928.3	2228240.41	123	379388.84	2228179.06			
59	378931.38	2228243.55	125	379345.99	2228146.08			
60	378910.25	2228264.3	126	379347.92	2228142.13			
61	378904.73	2228291.7	127	379380.47	2228158			
62	378945.75	2228299.67	128	379372.15	2228128.8			
63	378955.98	2228275.77	129	379395.92	2228115.77			
64	378978.72	2228244.49	130	379398.03	2228119.63			



Используемые условные знаки и обозначения:

Масштаб 1:4000

Лист 1 из 3

- 1

- обозначение характерной точки границы устанавливаемой
зоны публичного сервитута
- - границы земельных участков, попадающих в зону публичного сервитута
- - граница кадастрового квартала
- 30:05:170101

- номер кадастрового квартала
- - граница устанавливаемой зоны публичного сервитута
- - ось линии
- :589

- кадастровый номер ЗУ
- с. Жан-Аул

- наименование субъекта, населенного пункта


Схема расположения границ публичного сервитута

для размещения объекта

ВЛ-0,4 кВ КТП 105,107 ф.7 ПС Калиновка

(наименование объекта землеустройства)

План границ объекта землеустройства

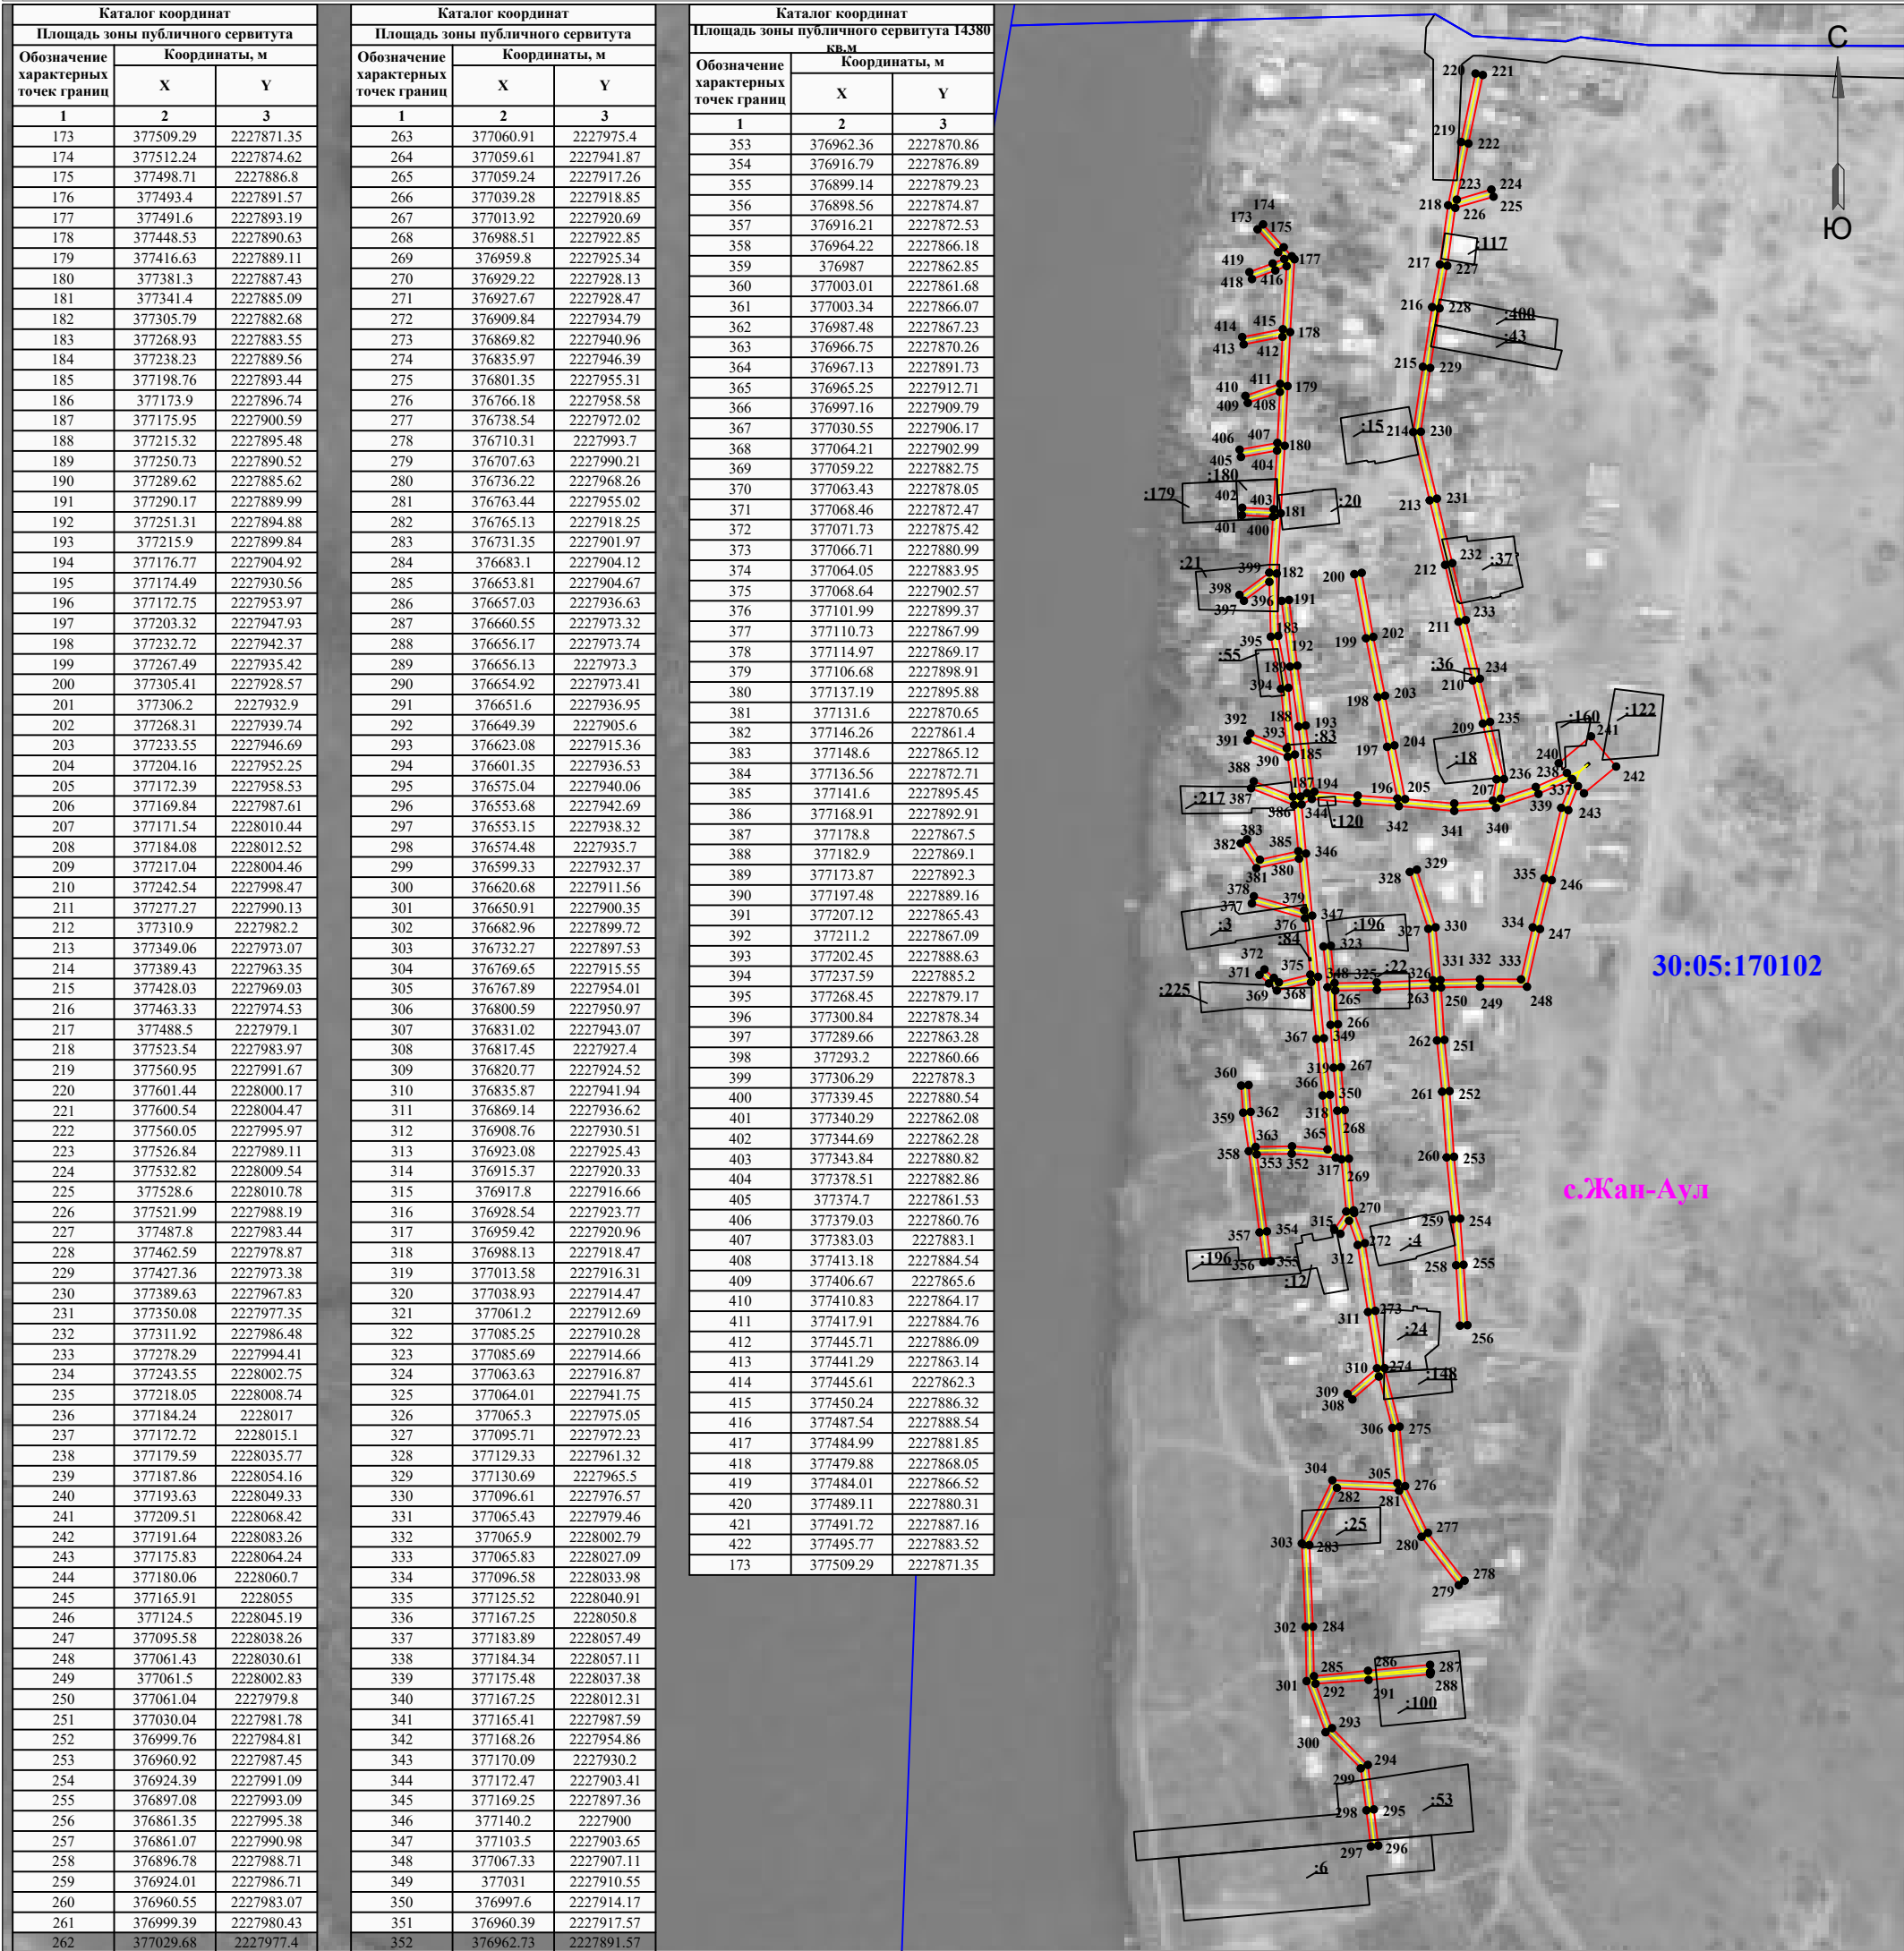

Используемые условные знаки и обозначения:

Масштаб 1:4000

Лист 2 из 3

•222 - обозначение характерной точки границы устанавливаемой зоны публичного сервитута

— - границы земельных участков, попадающих в зону публичного сервитута

— - граница кадастрового квартала

30:05:170102 - номер кадастрового квартала

— - граница устанавливаемой зоны публичного сервитута



— -ось линии

:122 - кадастровый номер ЗУ


с.Жан-Аул - наименование субъекта, населенного пункта

**Схема расположения границ публичного сервитута
для размещения объекта
ВЛ-0,4 кВ КТП 105,107 ф.7 ПС Калиновка**
(наименование объекта землеустройства)

**План границ объекта землеустройства
Обзорная схема границ объекта землеустройства**

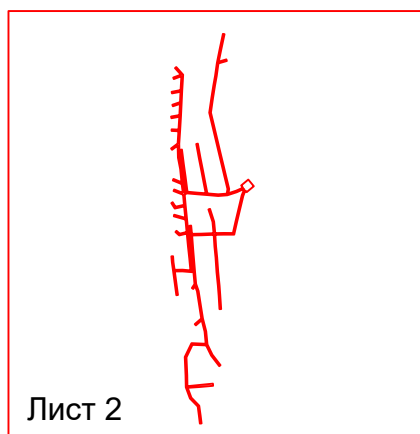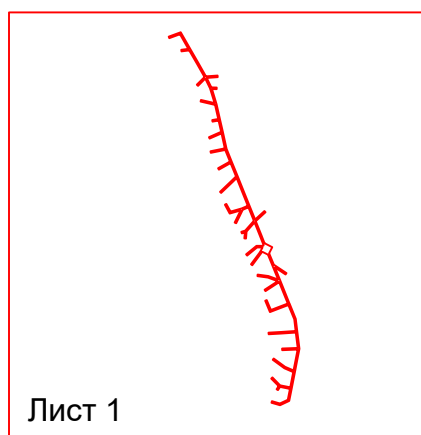

Условные обозначения:

 - граница устанавливаемой
зоны публичного сервитута